

Zeichnerische Festsetzungen

Symbole gemäß der Verordnung über die Ausweisung von Schutzgebieten (Schutzverordnung 1980 - Paragraph 90)

Art und Maß der baulichen Nutzung § 9 (1) 1 BauGB

Mischgebiet § 6 BauNVO

Gartflächen § 9 (1) 15 BauGB

Gartflächen § 9 Abs. 1 Nr.25a

Anpflanzungen von Bäumen, Sträuchern u. sonst. Pflanzungen

Sonstige Pflanzzeichen

Grenzen / Flurstücksnummer

Gebäude Bestand / Nutzung

Sträßchenbegrenzungslinie

Altlastverdrähtliche


Einzelbäume

Biotope/alt § 32 BNatSchG

Ursendorfer Bach

Kennzeichnung Ausgleichsmaßnahmen

M1 Grenze des räumlichen Geltungsbereiches der Ergänzungssatzung § 9 (1) BauGB

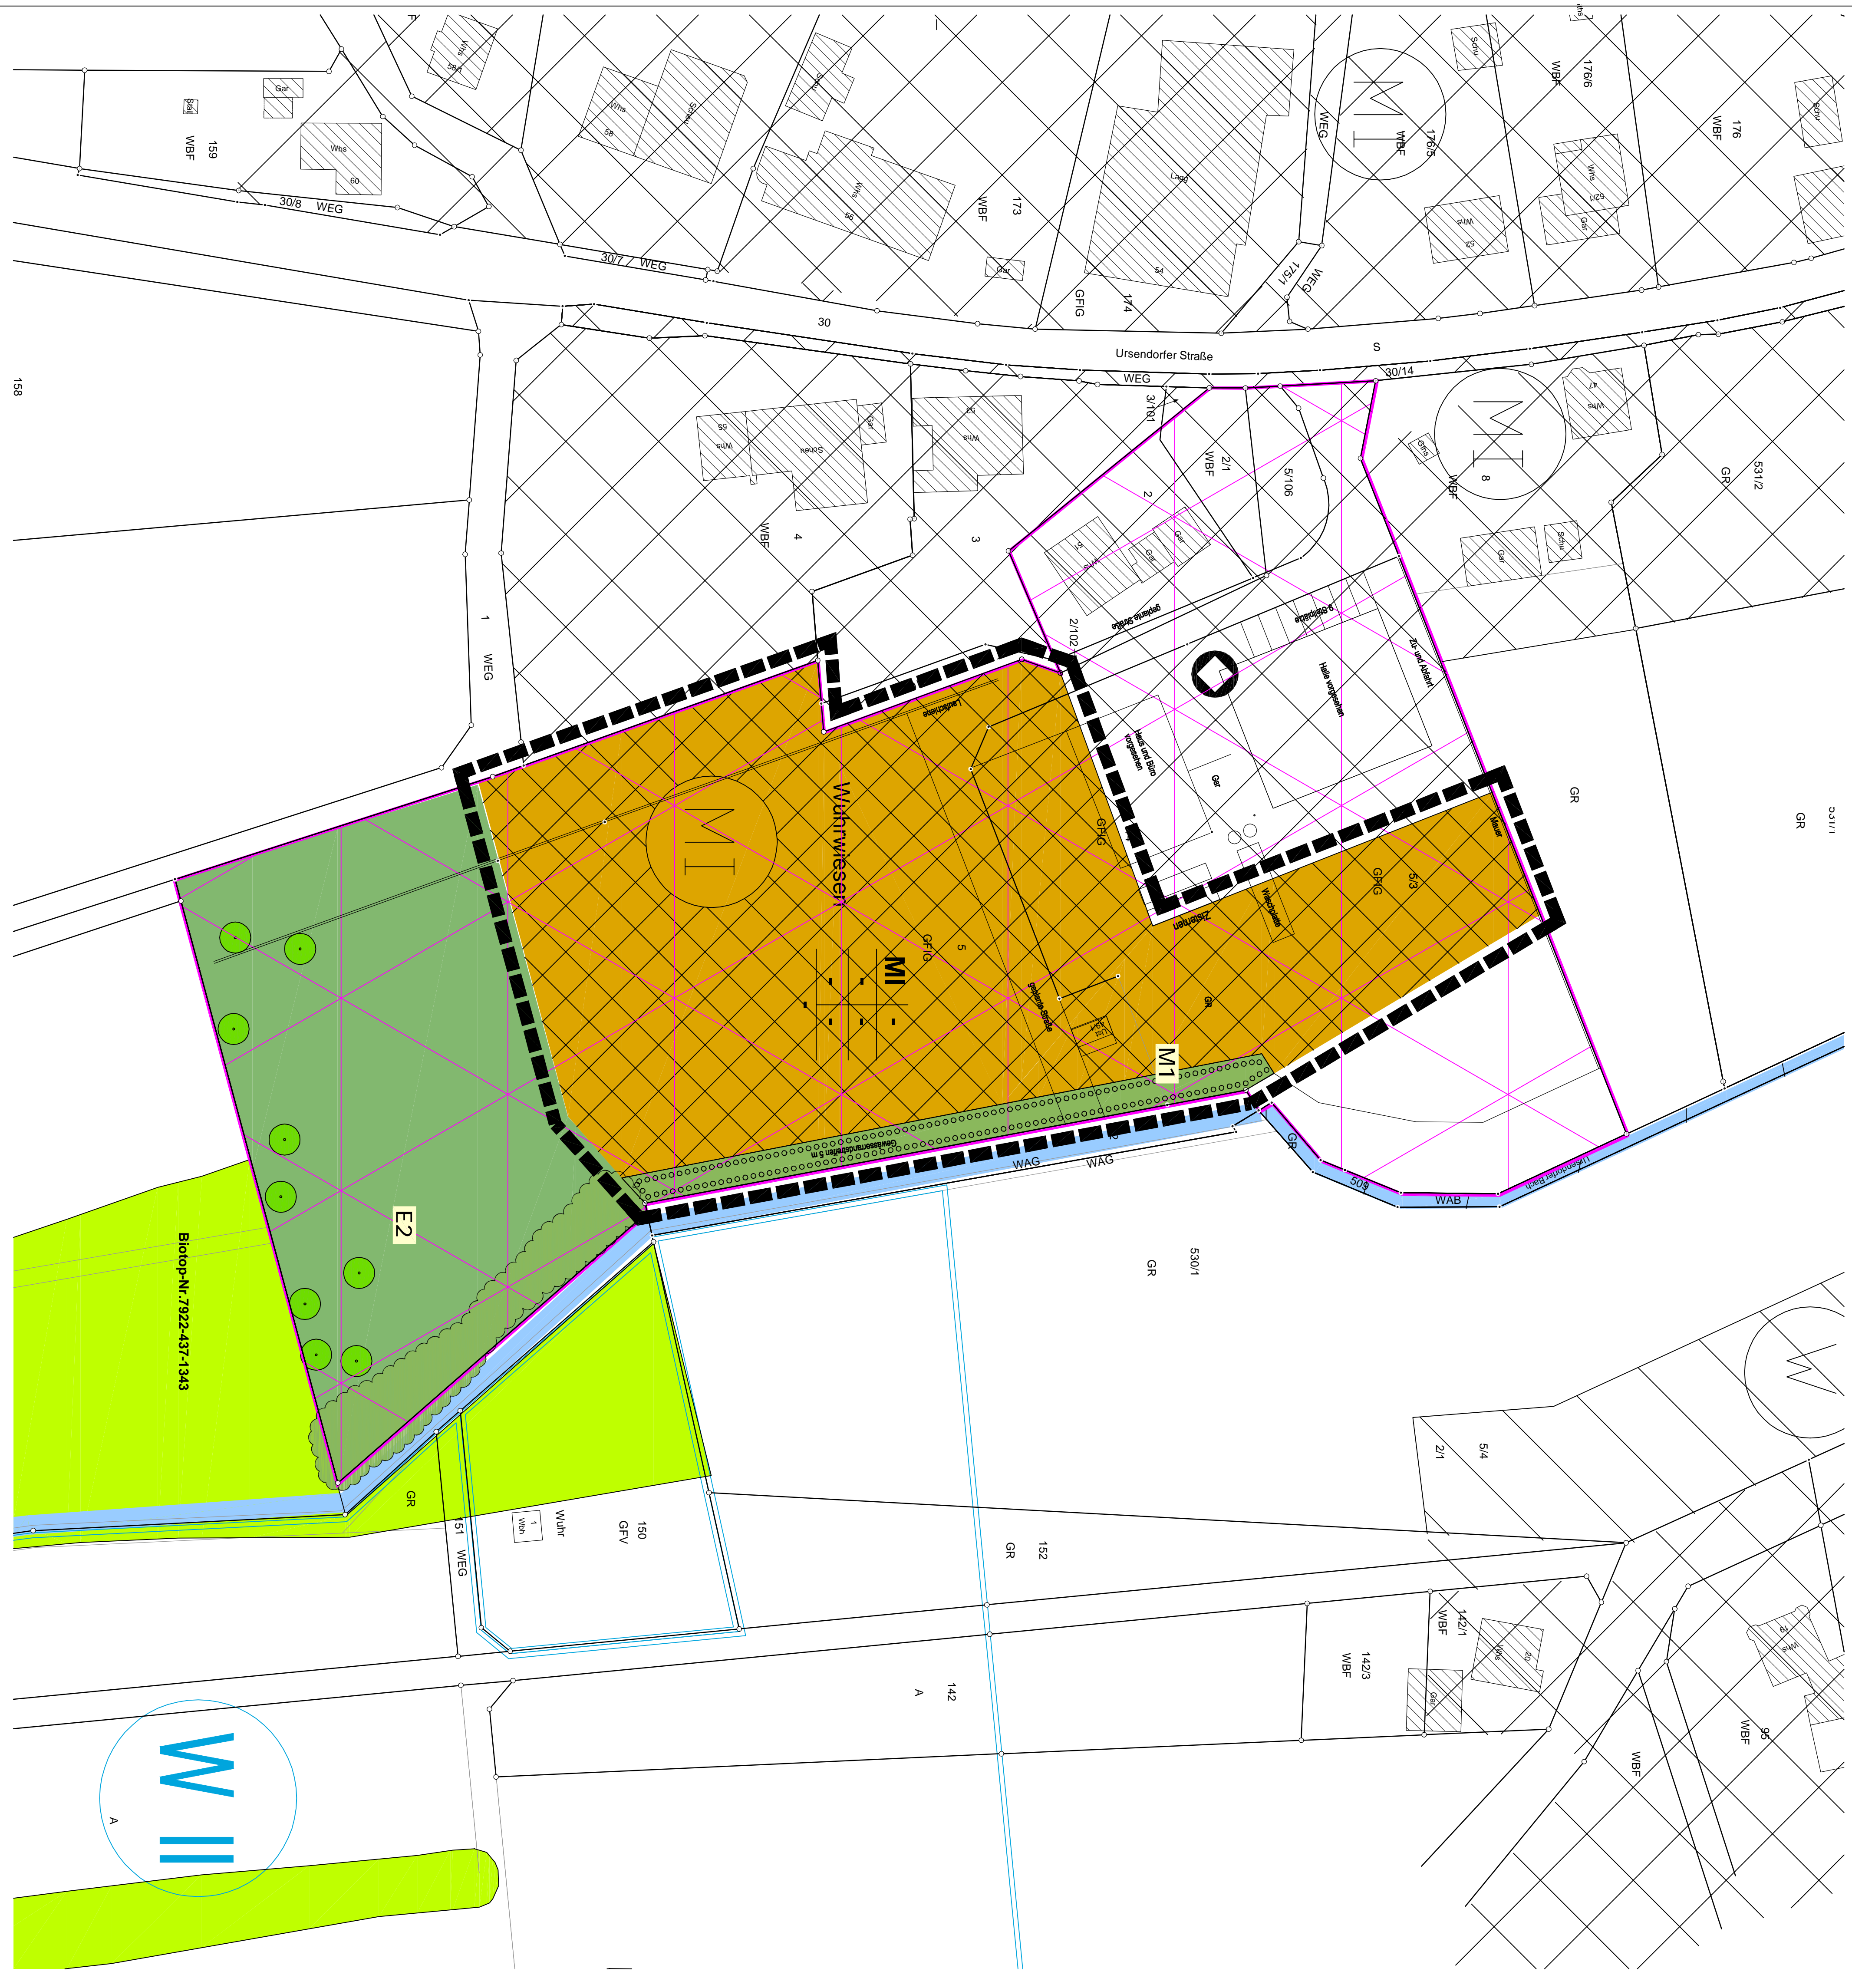

Projekt

Ergänzungssatzung "Wuhwiesen" in Ursendorf

Gemeinde Hohentengen

NORD

Planung

Dipl.-Ing./FH Klaus Stiel
 Ursendorfer Straße 63
 88367 Hohentengen - Ursendorf

Maßstab 1 : 500

Projekt-Nr. 396, 01

Quasi-Nr. 06.11.2016 /sk

Ersteller:

Anlage 1 zur Ergänzungssatzung "Wuhwiesen" in Ursendorf

Grundriss: