



Schnitt Dammachse

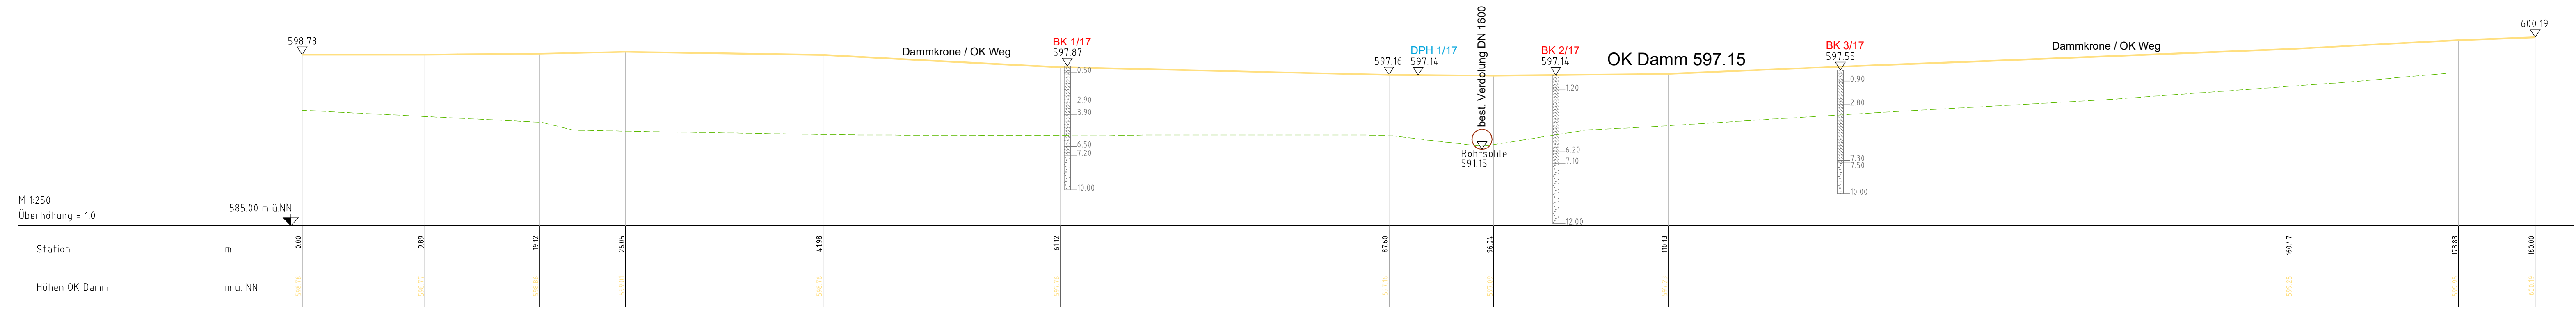

Pkt.	Rechtswert	Hochwert	Höhe
BK 1/17	3529342.68	5318482.87	597.87
BK 2/17	3529381.02	5318491.91	597.14
BK 3/17	3529403.53	5318496.33	597.55
DPH 1/17	3529370.13	5318489.61	597.14
SG 2	3529342.77	5318493.32	593.41
SG 1	3529316.81	5318486.95	594.18

Ansicht Damm

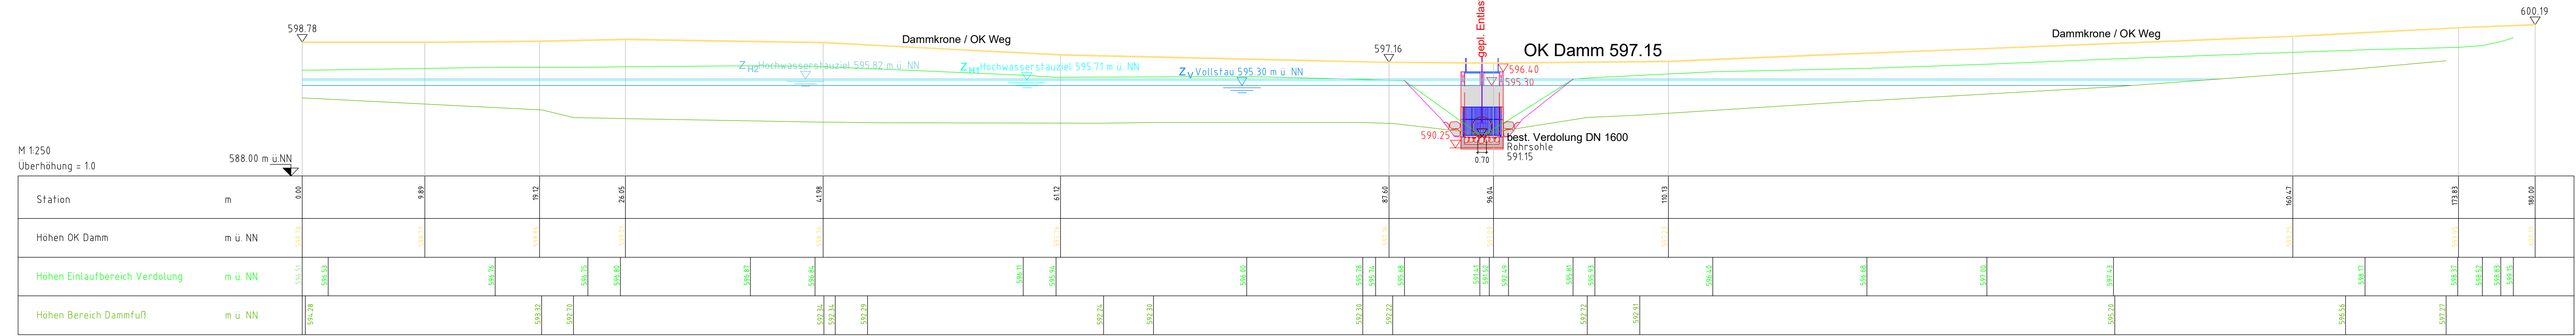

Gemeinde Hohentengen		Ingenieurbüro ALWIN EPPLER GmbH & Co. KG	
Hohentengen,		i. A.	
Unterschrift		Dornstetten, 14.02.2022	
c			
b			
a			
Index	Name	Datum	Ergänzung/Änderung

	Ingenieurbüro ALWIN EPPLER GmbH & Co. KG - Gartenstraße 9 - 72280 Dornstetten Tel. (07443) 944-0 - Fax. (07443) 944-50 - info@eppler.de - www.eppler.de		Zeichnung Nr. 88367.005.21
	gezeichnet 09.11.2017 Name V. Meier/Jäger	Landkreis Sigmaringen Gemeinde Hohentengen Hochwasserschutz Völkkofen und Bau eines Hochwasserrückhaltebeckens Ansicht und Schnitt Damm	
Maßstab 1: 250			

Blattgröße: 1.100 m x 0.297 m = 0.327 m²