
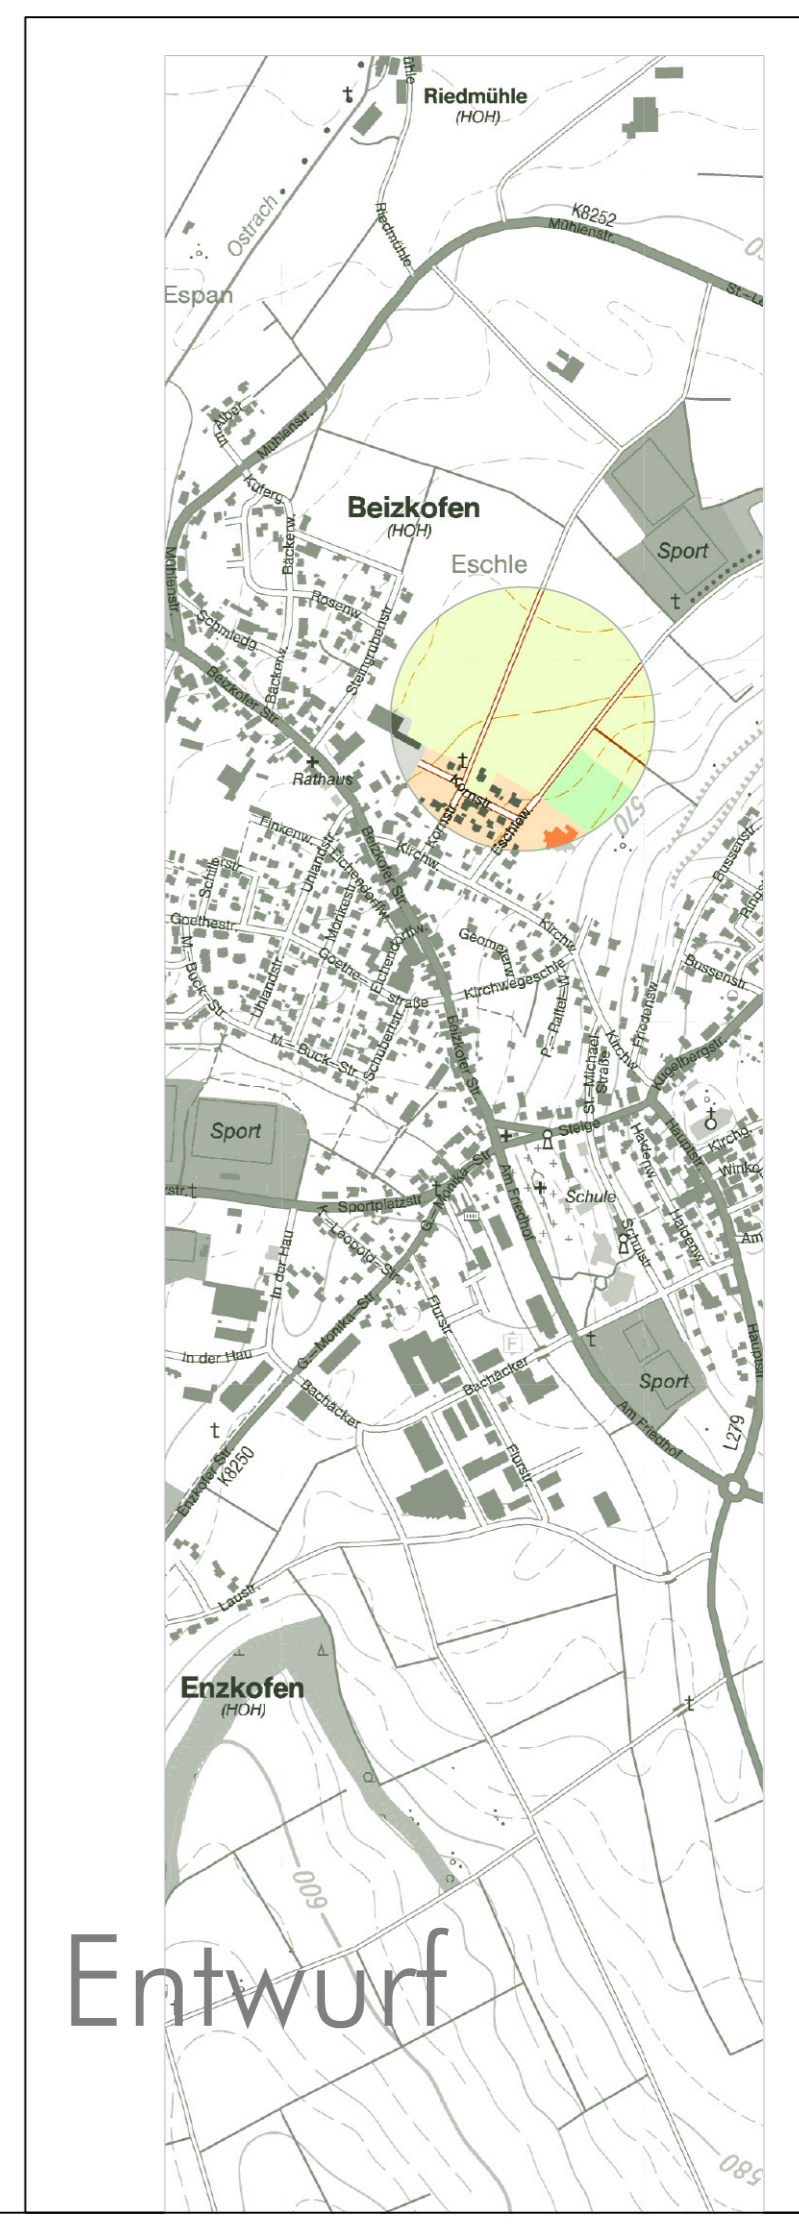


M 1 : 500

Typ 1	Typ 2	Typ 3	Typ 4
GRZ 0,25 Z II	GRZ 0,35 Z II	GRZ 0,35 Z II	GRZ 0,35 Z II
0 E3 Wo	0 E3 Wo	0 E3/D2 Wo	0 D2 Wo
SD/WD/PD/FD DN _{sp} 18-45° DN _{WVsp} 12-26°	SD/WD/PD/FD DN _{sp} 18-45° DN _{WVsp} 12-26°	SD/WD/PD/FD DN _{sp} 18-45° DN _{WVsp} 12-26°	SD/WD/PD/FD DN _{sp} 18-45° DN _{WVsp} 12-26°
Örtliche Bauvorschriften	Örtliche Bauvorschriften	Örtliche Bauvorschriften	Örtliche Bauvorschriften

Zur näheren Erläuterung dieser und weiterer Festsetzungen und Vorschriften - siehe Textteil

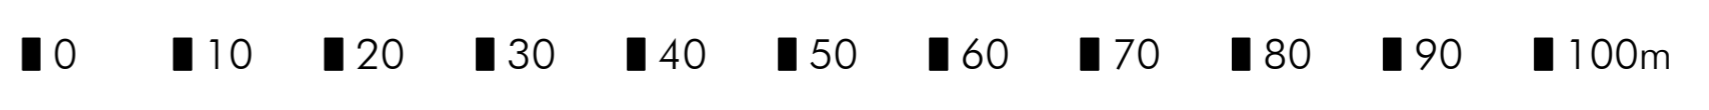

Fassung 30.08.2024
Sieber Consult GmbH
www.sieberconsult.eu

Gemeinde Hohenfengen
Bebauungsplan "Eschleweg - Kornstraße II"
und die örtlichen Bauvorschriften hierzu

Entwurf