


M 1: 500

Typenschemen für die planungsrechtlichen Festsetzungen (PF) und die örtlichen Bauvorschriften (ÖBV)

Typ 1	Typ 2	Typ 3	Typ 4	Typ 5
PF GRZ 0,30 Z II o	PF GRZ 0,32 Z II o	PF GRZ 0,35 Z II o	PF GRZ 0,35 Z II o	PF GRZ 0,35 Z II o
ÖBV SD/WD/PD/FD	ÖBV SD/WD/PD/FD	ÖBV SD/WD/PD/FD	ÖBV SD/WD/PD/FD	ÖBV SD/WD/PD/FD
DN _{max} 18-45°	DN _{max} 18-45°	DN _{max} 18-45°	DN _{max} 18-45°	DN _{max} 18-45°
Zur nähere Erläuterung dieser und weiterer Festsetzungen und Vorschriften siehe Teilteil 12.24	

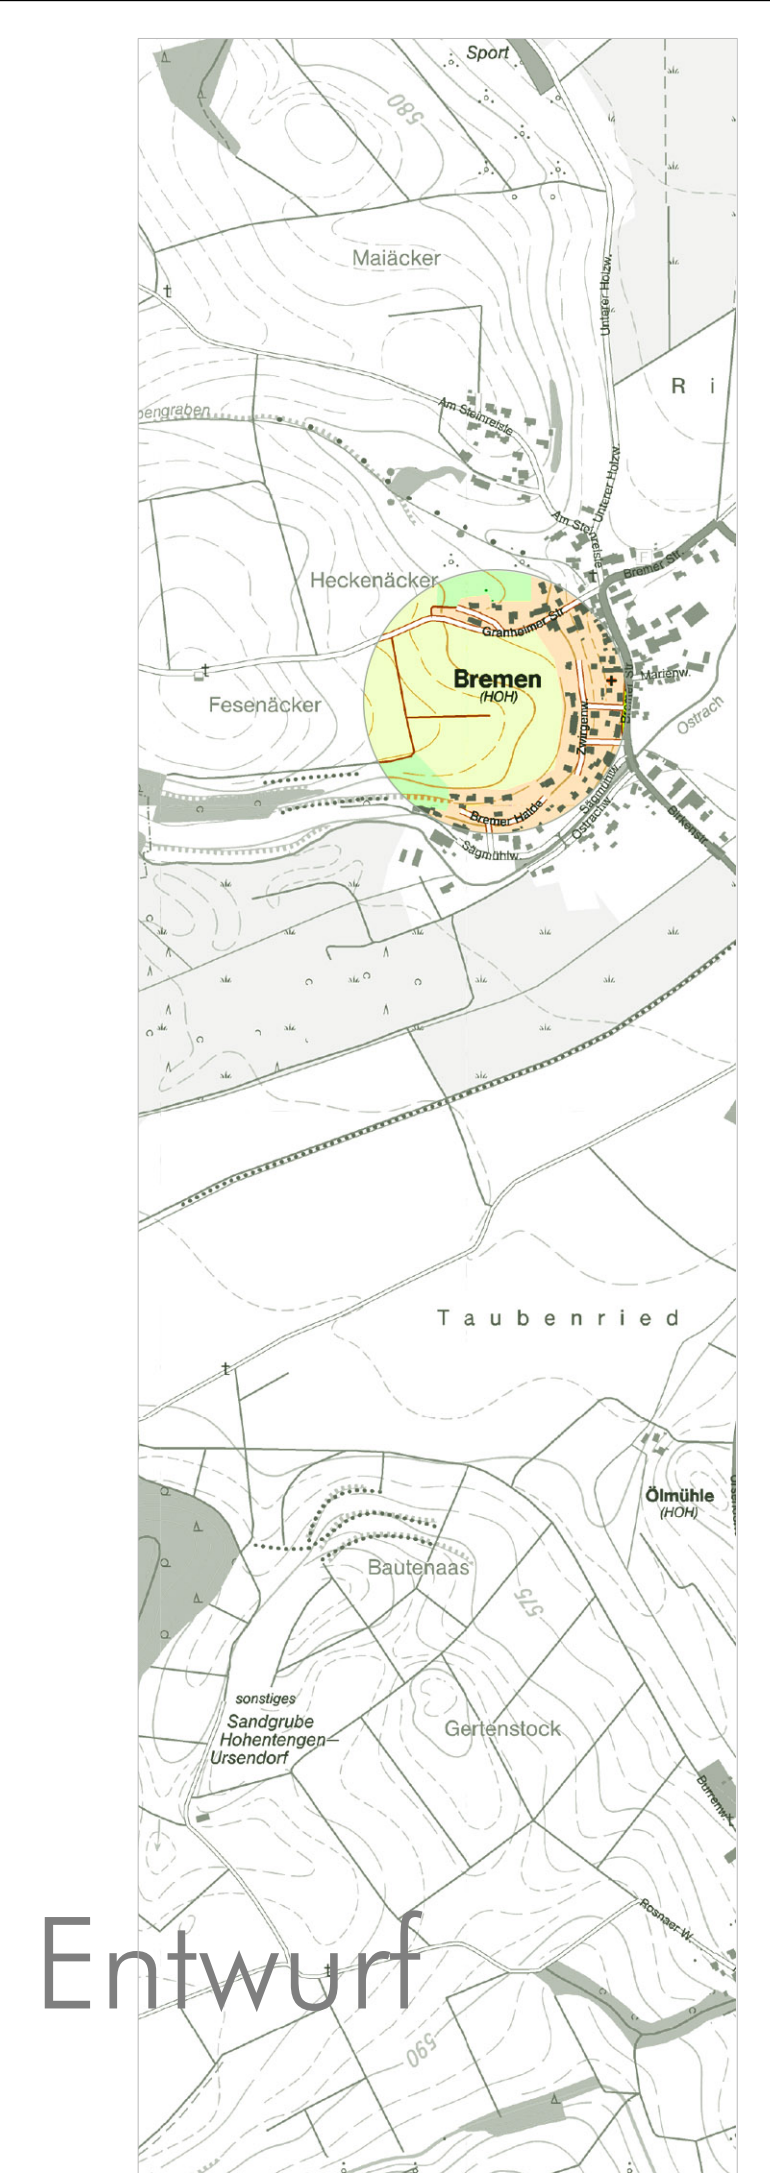

Fassung 30.08.2024
Sieber Consult GmbH
www.sieberconsult.eu

Gemeinde Hohenentgen
Bebauungsplan "Zwigenäcker"
und die örtlichen Bauvorschriften hierzu

Entwurf

